


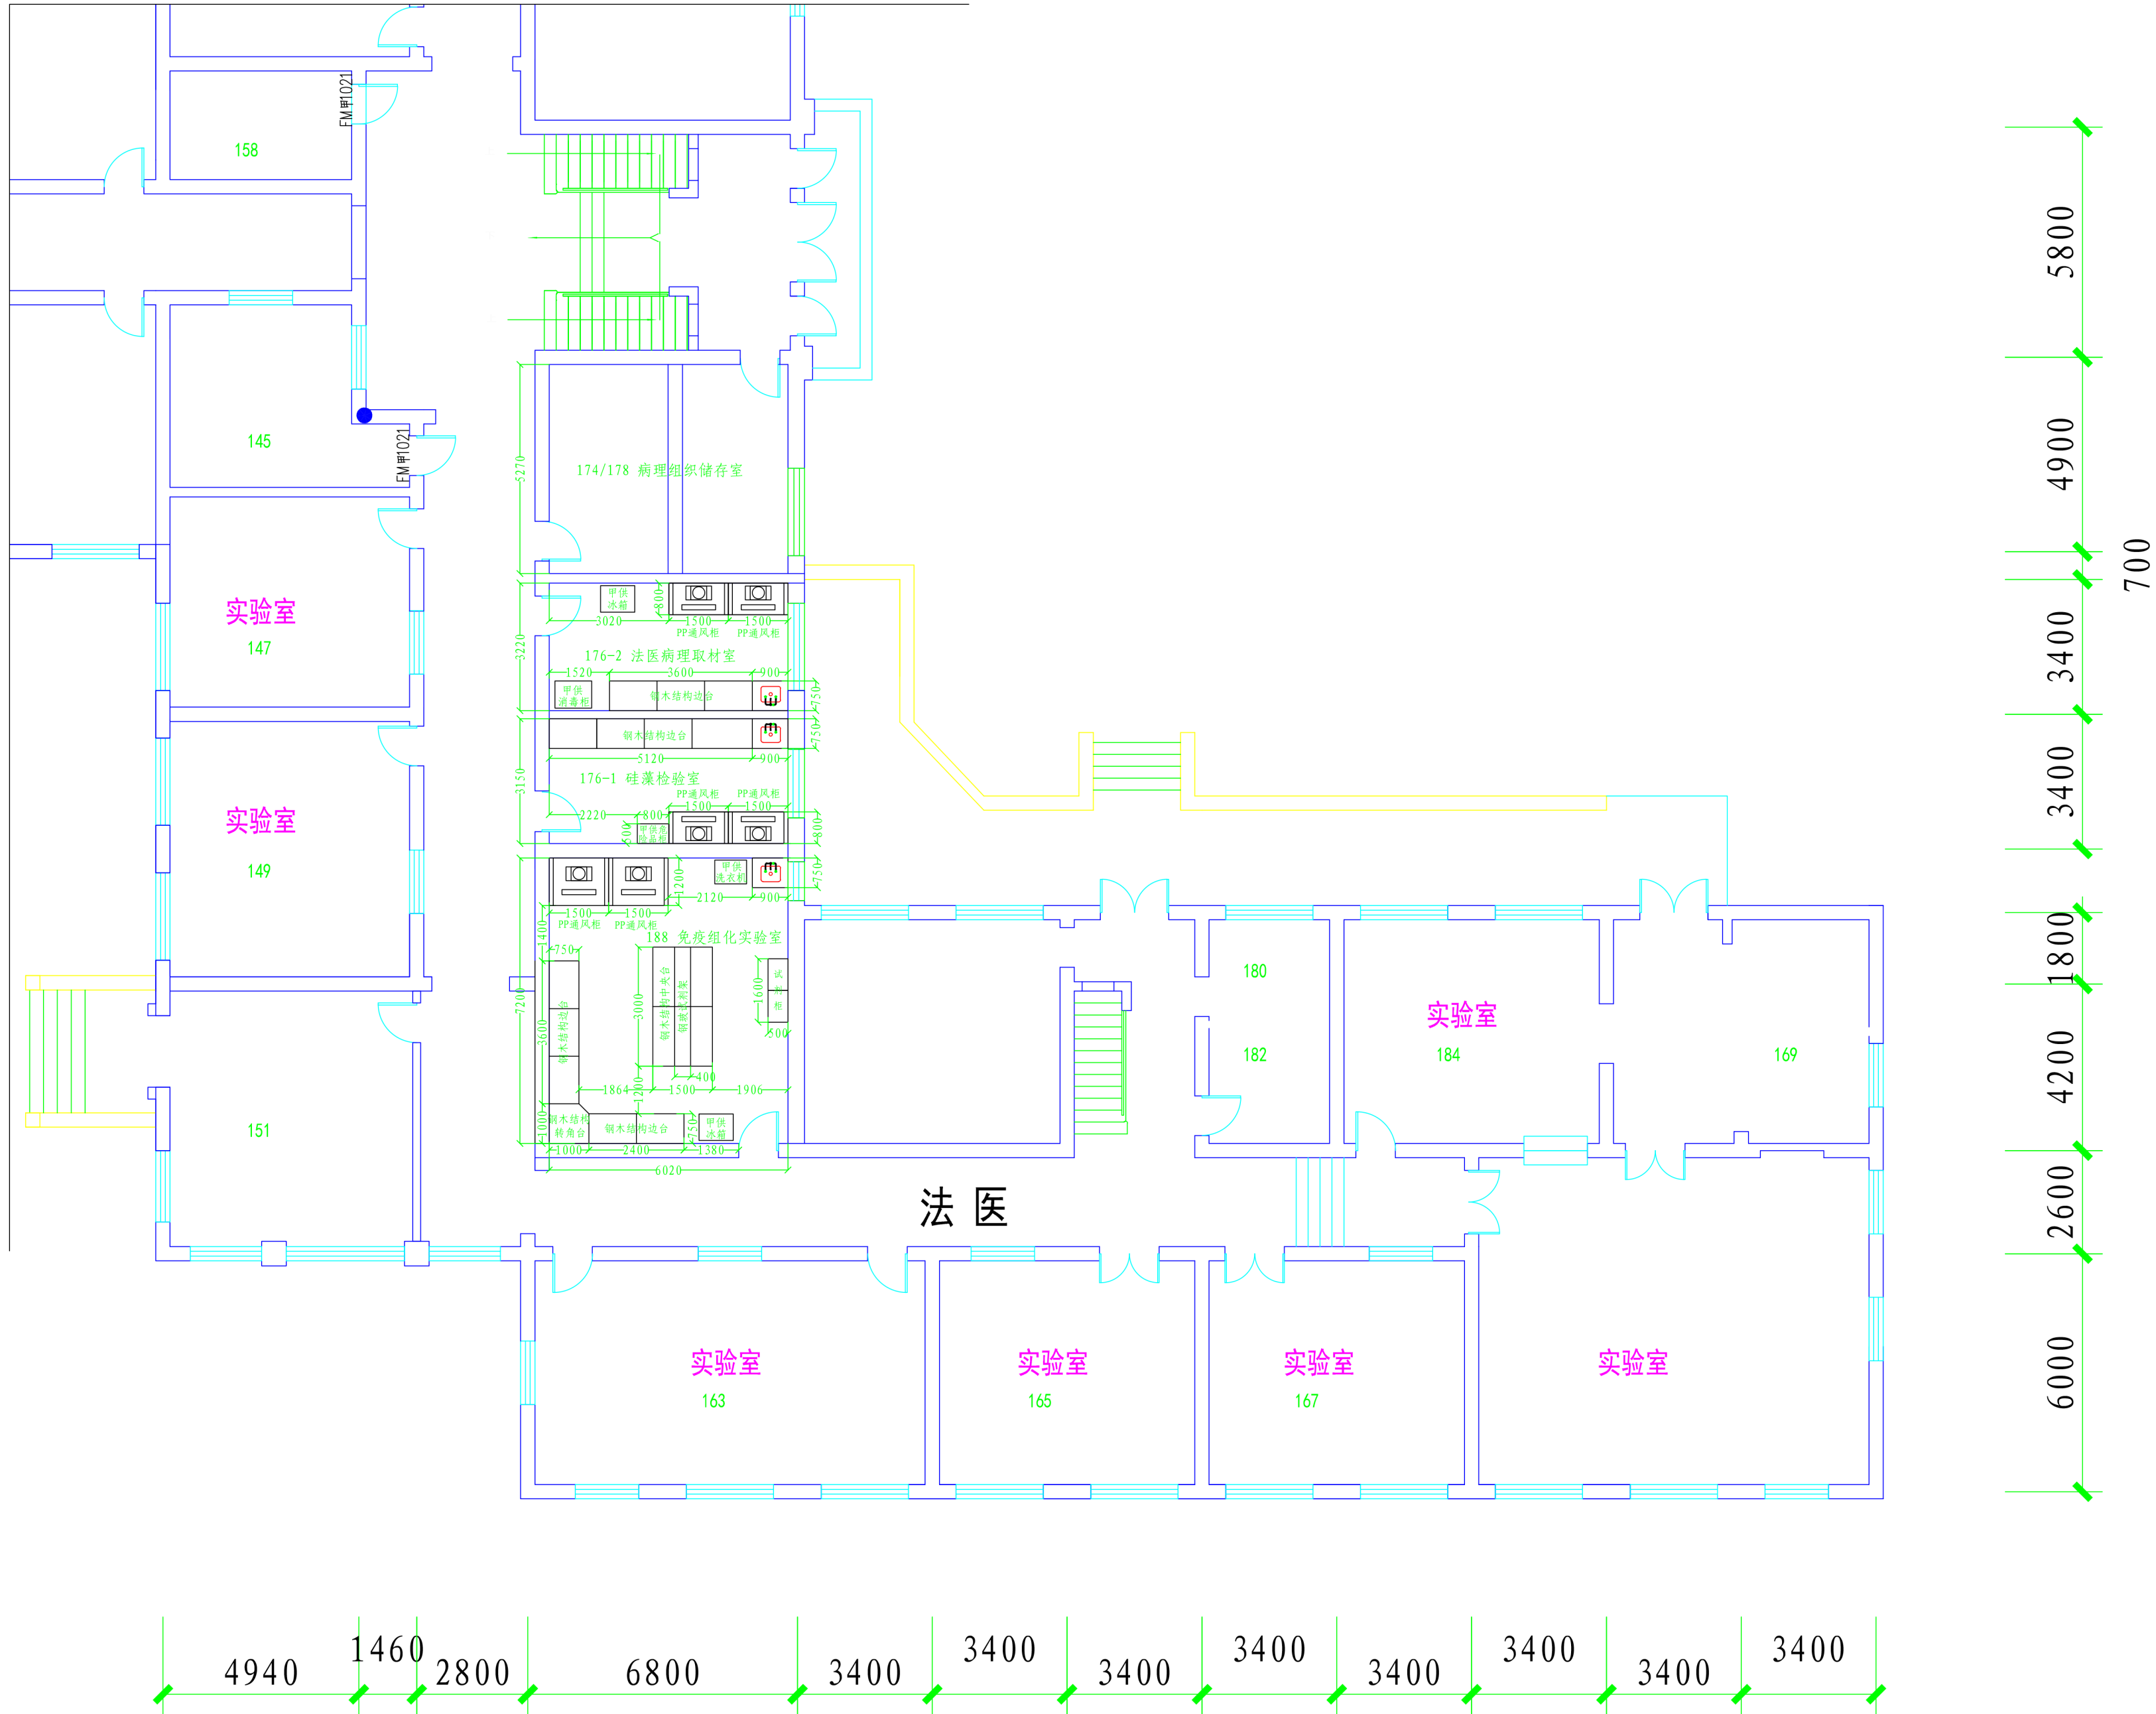

	说明 该实验室实际层高为 3.87m。	会签	设计：	工程名称：南京医科大学法医学系及检验系	设计编号：170712F01	
			校对：		序号：01	
			审核：	图纸名称： 一层实验室平面布置方案图	图号：F01	
					比例	日期 2018.03.22.