


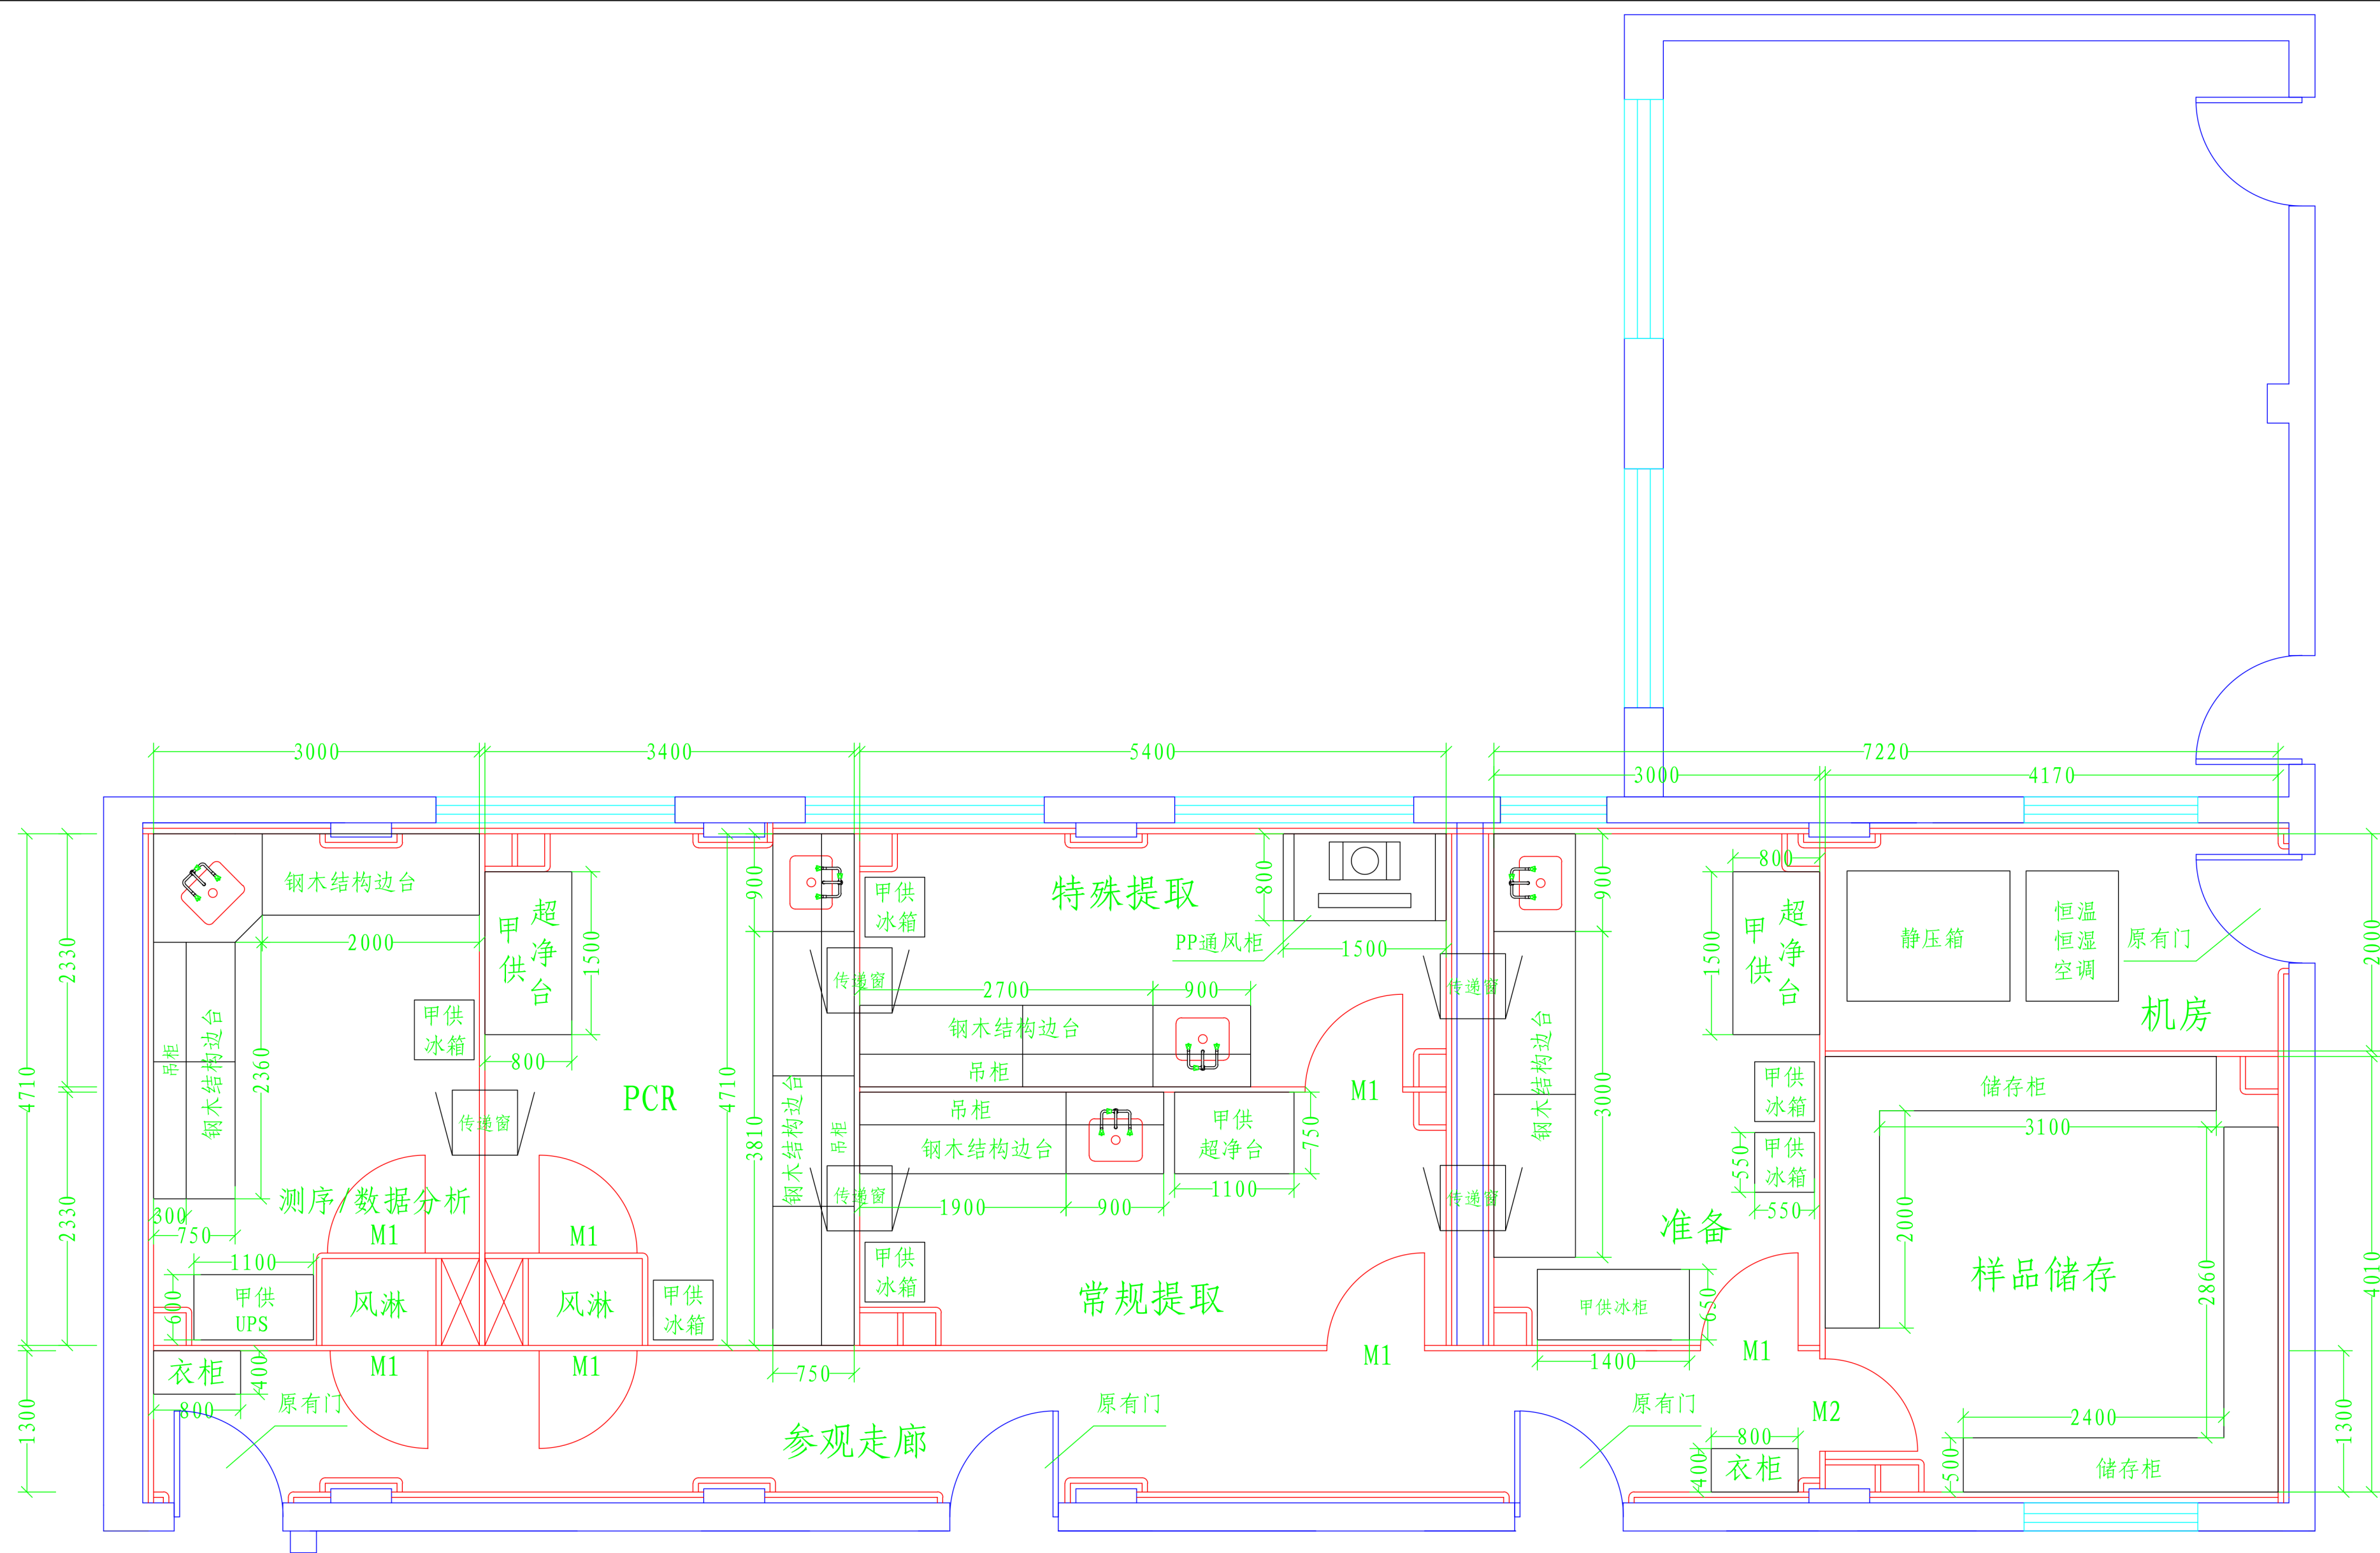

备注：
M1: 净化密闭门900*2100
M2: 净化密闭门850*2100

	说明 该实验室层高为 3.66m，设计层高2.4。	会签	设计：	工程名称:南京医科大学法医学系	设计编号: 180307F01	
			校对：		序号:	05
			审核：	图纸名称: 三层实验室平面布置方案图	图号:	F05
					比例	日期 2018. 3. 23.